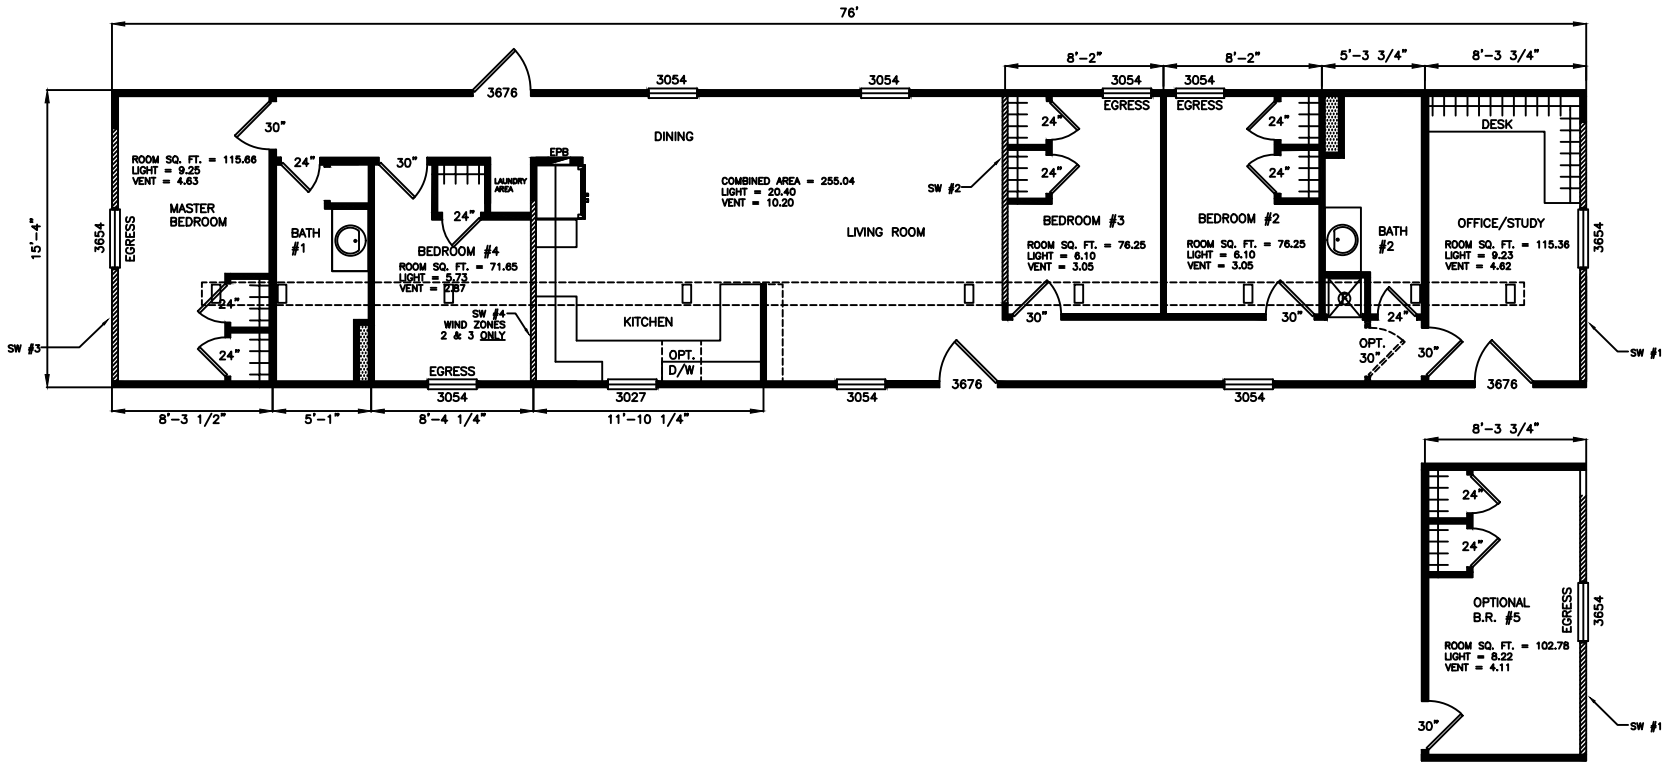

SHEARWALL DATA WIND ZONE 1				
SHEARWALL NUMBER	1	2	3	4
TRIBUTARY SPAN	15'-0"	38'-0"	23'-0"	N/A
LENGTH	64"	120"	100"	----
PLF	150	200	150	----
NUMBER OF JOISTS	2	2	2	----
DIAPHRAGM	CEILING BOARD			

SHEARWALL DATA WIND ZONE 2				
SHEARWALL NUMBER	1	2	3	4
TRIBUTARY SPAN	15'-0"	27'-2"	10'-11"	22'-11"
LENGTH	124"	128"	120"	108"
PLF	200	350	150	350
NUMBER OF JOISTS	2	4	2	4
DIAPHRAGM	CEILING BOARD			

SHEARWALL DATA WIND ZONE 3				
SHEARWALL NUMBER	1	2	3	4
TRIBUTARY SPAN	15'-0"	27'-2"	10'-11"	22'-11"
LENGTH	120"	128"	112"	112"
PLF	250	419	200	419
NUMBER OF JOISTS	3	5	2	5
DIAPHRAGM	CEILING BOARD			

Legacy Housing

DATE:	MODEL:	TITLE:	DWG#
10/27/2008	1680-52A	FLOOR PLAN LAYOUT	MP-39.1.1
SCALE: NTS	DRAWN BY: K. WILLETT		

REV. #	DESCRIPTION:	DATE:	REV. BY:
1	REVISE B.R. #4 CLOSET, ADD LAUNDRY AREA, ADD DOOR @ BATH #2 AREA, ADD EXT. DOOR IN OFFICE.	11/04/2008	K. WILLETT
2	ADD B.R. #5 OPTION. CHANGE 30" DOOR @ BATH #2 AREA TO OPT., REVISE MODEL#.	11/20/2008	K. WILLETT